


# Nicht belüftetes Dach (Warmdach) auf Stahlprofilblech mit UNIVERSAL auf Mineralfaser-Dämmstoff und MICORAL® NB

Dachaufbau 30

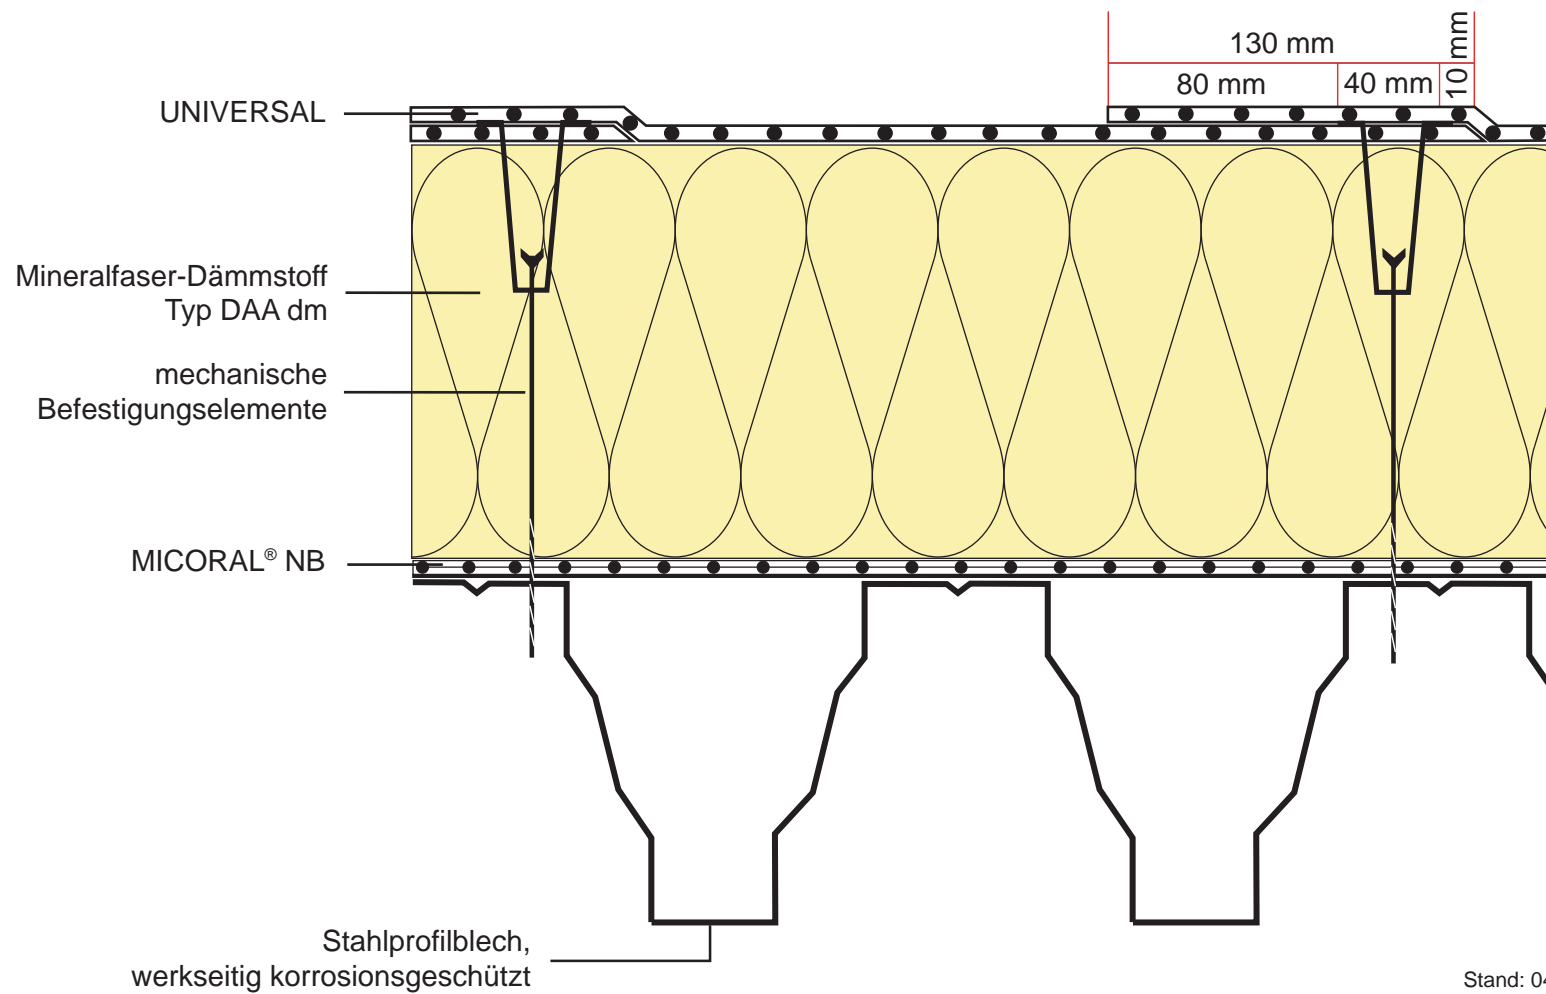

Stand: 04.2009