


**Nicht belüftetes Dach (Warmdach) auf Beton mit UNIVERSAL,
lose verlegt mit Auflast, auf Polystyrol-Hartschaumplatten und ALU-VILLATHERM**
Dachaufbau 33

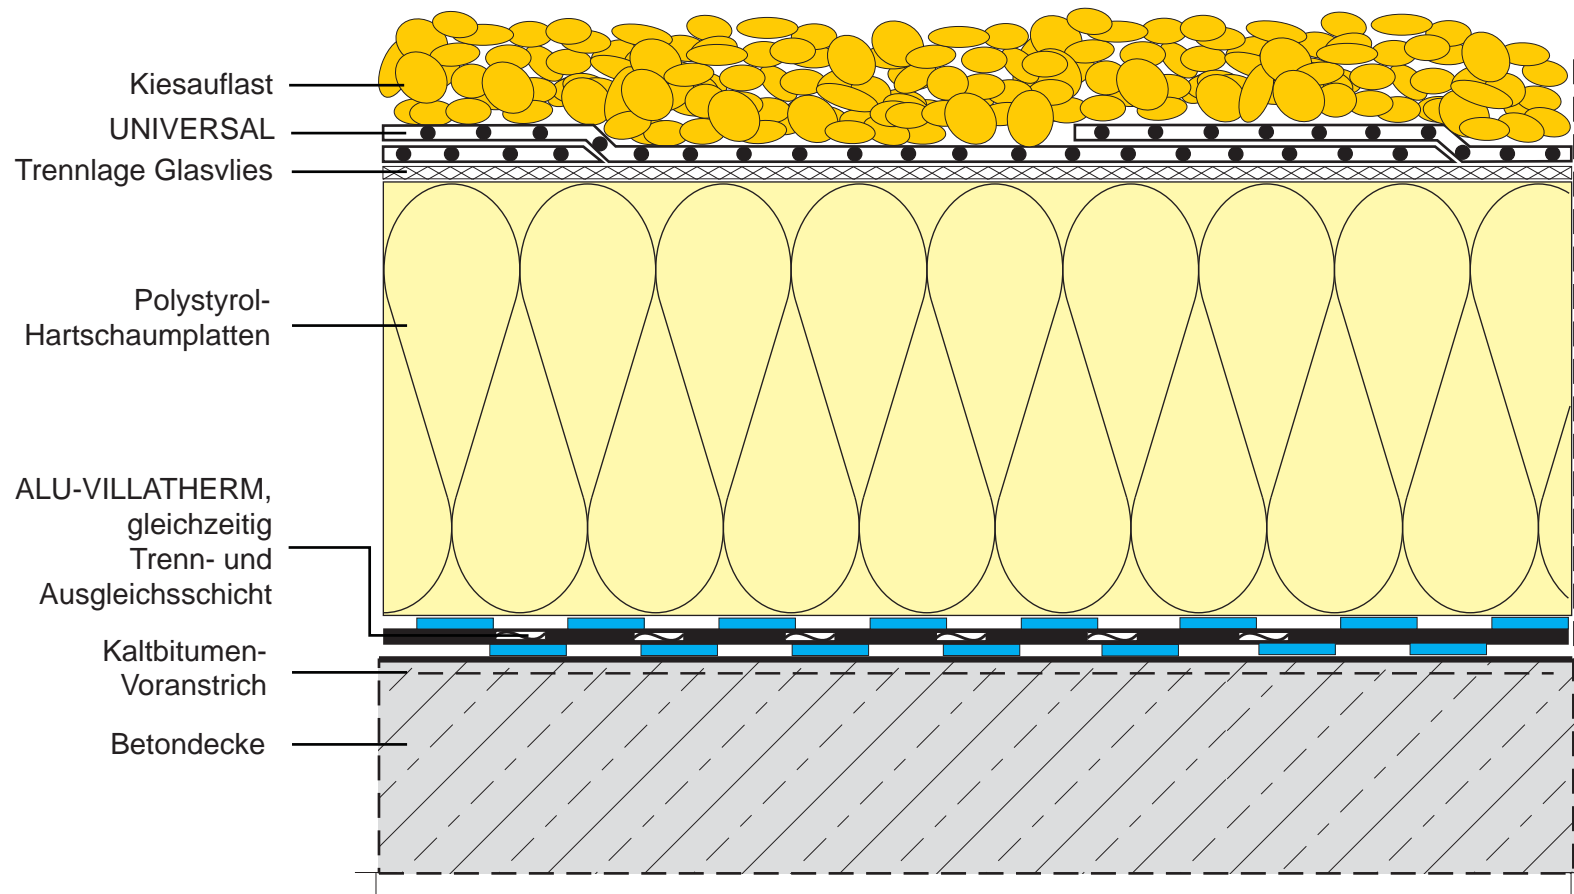

Stand: 04.2009