

Gully, belüftetes Dach (Kaltdach)

Dachaufbau 35, Detail 10




Dachaufbau mit Schutz
der Abdichtung durch
Kiesschüttung

UNIVERSAL aufgeschweißt

Schweißbahn-
Manschette

mech.
Befestiger

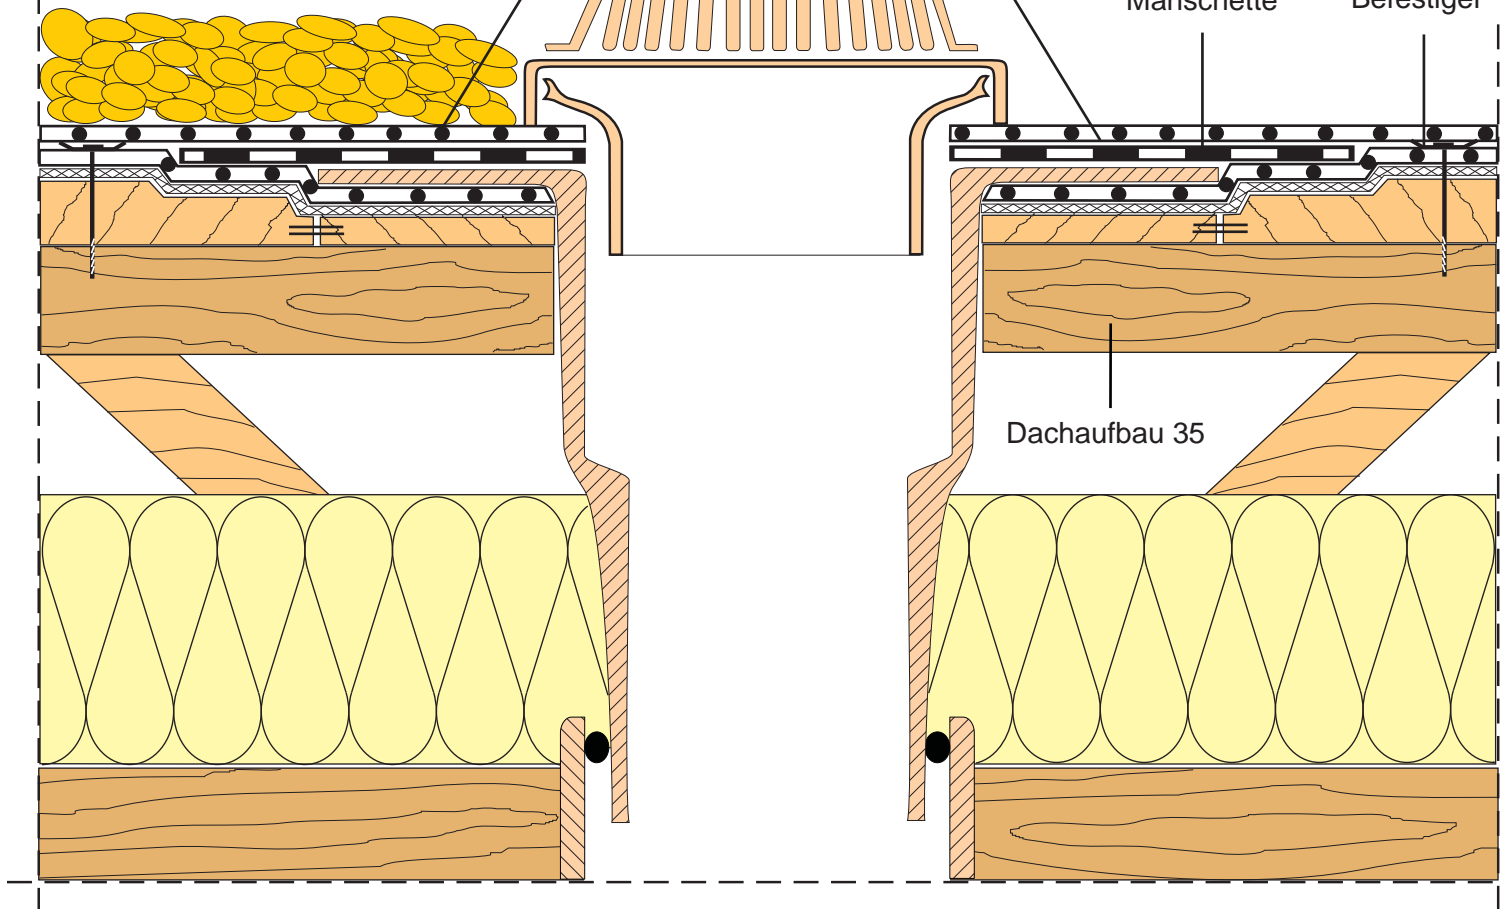

Dachaufbau 35