


Extensiv begrüntes Dach - Neubau
Nicht belüftetes Dach (Warmdach) mit UNIVERSAL WS
Dachaufbau 37

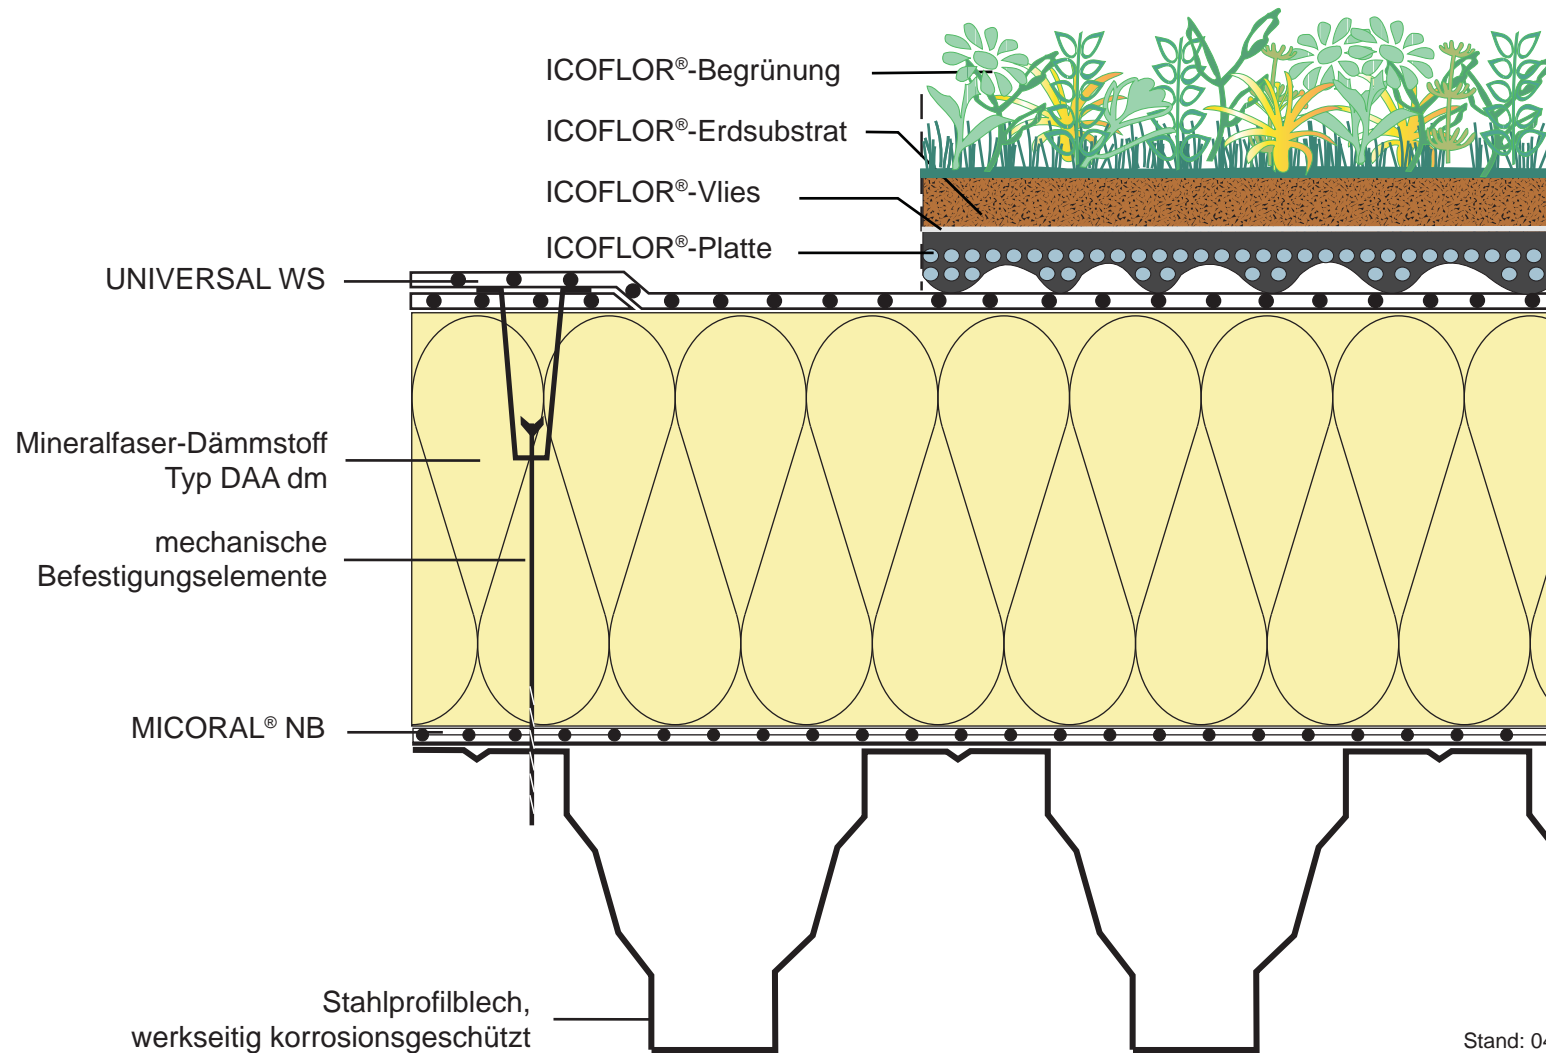

Stand: 04.2009