Lichtkuppelanschluss,
nicht belüftetes Dach (Warmdach)
Dachaufbau 37, Detail 9

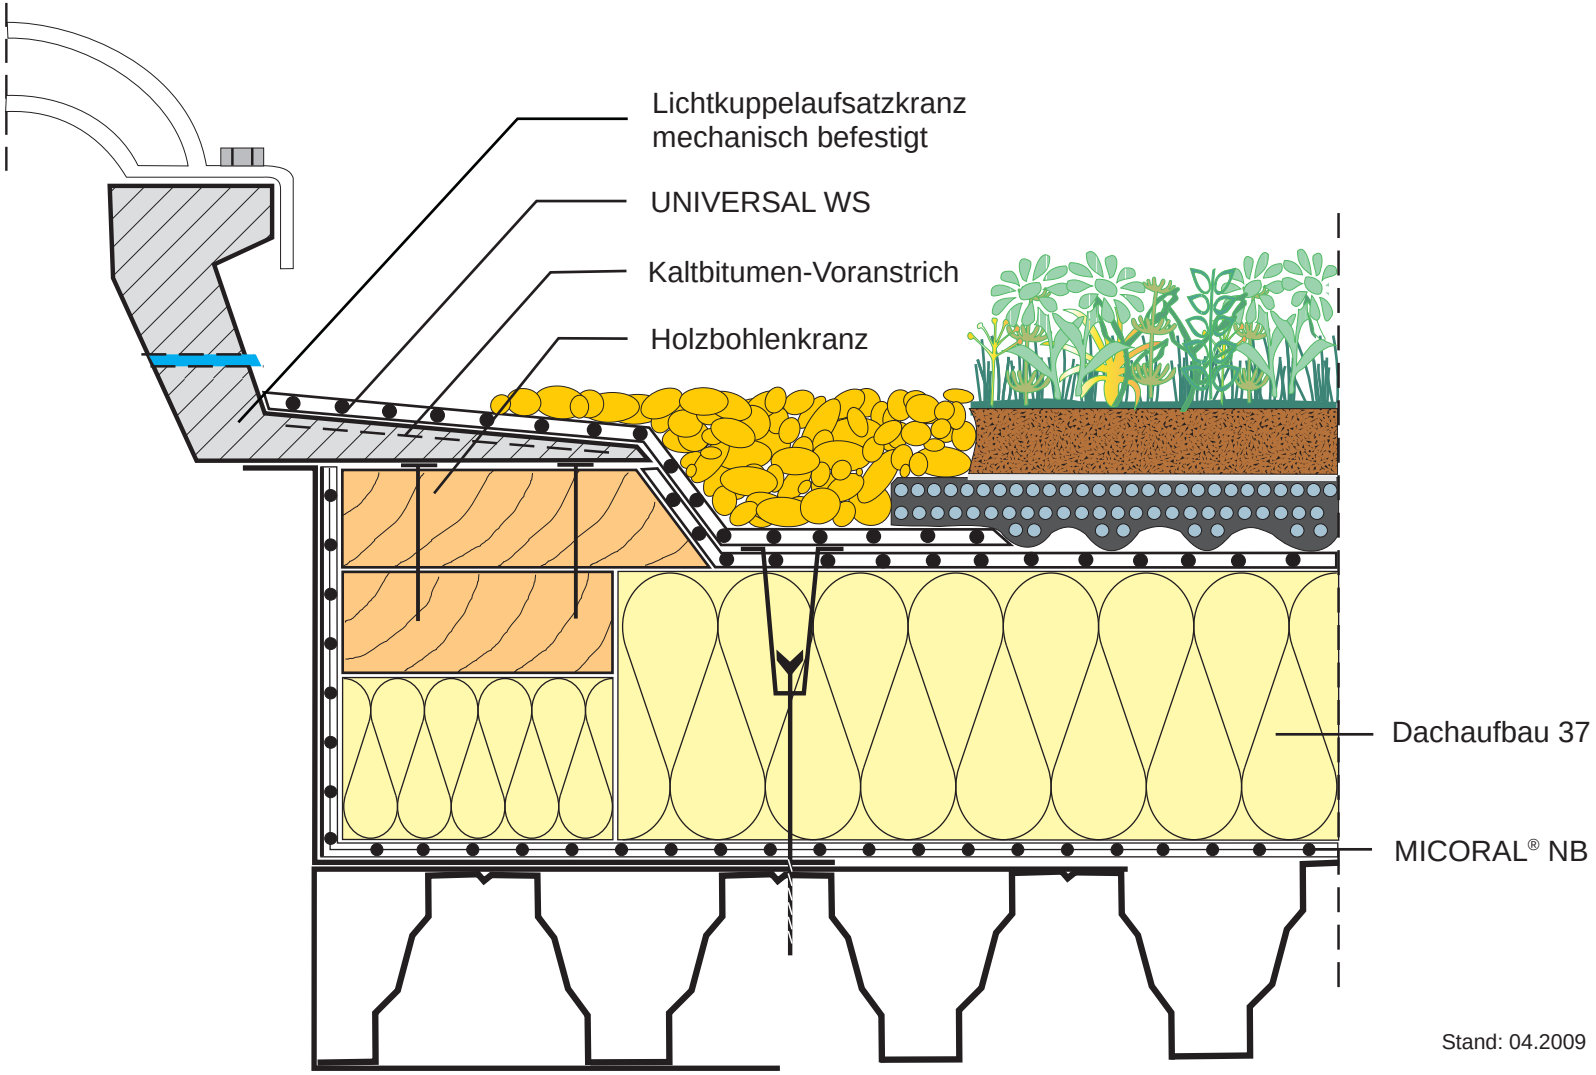

Stand: 04.2009