


Belüftetes Dach (Kaltdach) auf Holzschalung mit UNIVERSAL

Dachaufbau 35

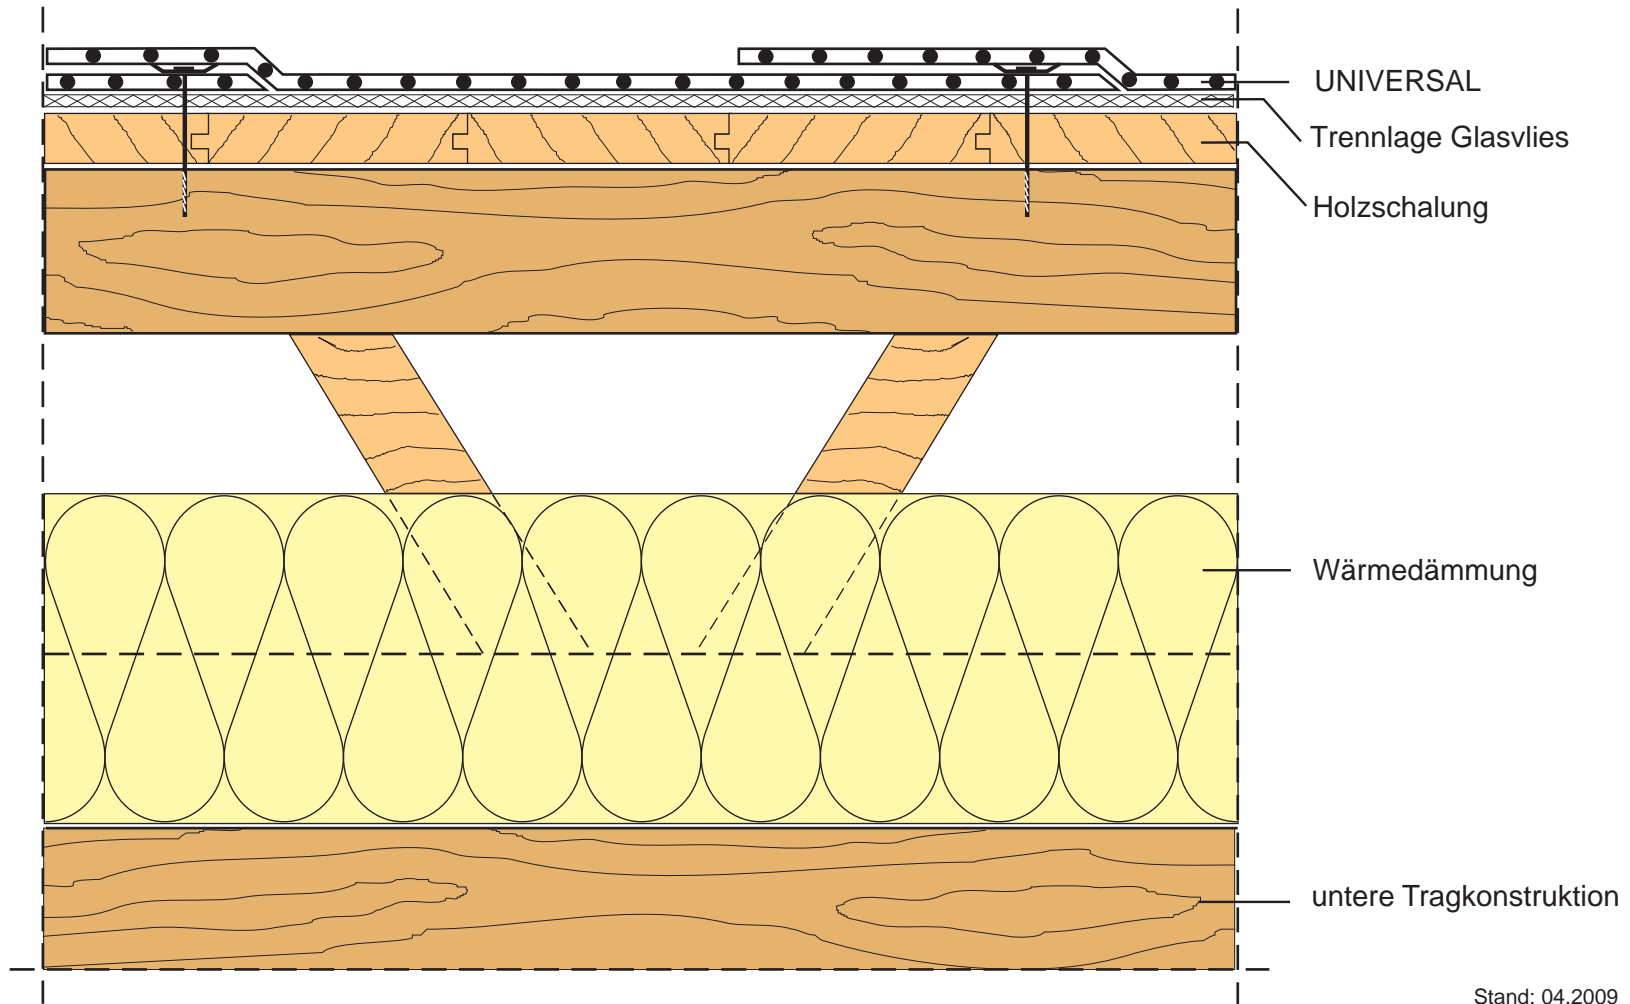

Stand: 04.2009